

### Legenda:

#### Navržené prvky

- Navržený listnatý strom
- Navržený keř
- Navržená skupina keřů
- Číselné označení navrženého druhu stromu
- Číselné označení navrženého druhu keře/ počet ks
- Navržená obruba záhonu
- Navržený vyvýšený záhon
- Navržený bylinkový záhon
- Navržený trvalkový záhon
- Označení bylinkových a trvalkových záhonů
- Navržený zeleninový záhon
- Navržený výsev bylinné směsi pro opylovatele
- Navržený výsev květnaté louky
- Navržená obnova trávníku
- Navržená suchá kamenná zídka
- Navržený povrch štěrkový
- Navržený trojitý kompostér se žízalím divadlem
- Navržená lavička
- Navržená opora pro pnoucí rostliny
- Navržené interaktivní a výukové prvky
- Popis navržených prvků
- Plocha rezervovaná pro výstavbu venkovní učebny (není součástí PD)

#### Stávající prvky

- Trávník parkový
- Skupina dřevin stávající
- Pařeniště stávající
- Betonová obruba záhonu stávající
- Stavba
- Dřevěný včelín
- Oplocení pozemku (drátěný plot)
- Pařez
- Stávající budka pro ptáky
- Závlahová hadice
- Sloup elektrického vedení
- Ponechané stromy listnaté
- Ponechané keře listnaté
- Pořadové číslo taxonu v inventarizační tabulce
- Obvod koruny ponechané dřeviny
- Hranice řešeného území
- Hranice parcel KN
- Vnitřní kresba parcel KN
- Číslo parcely KN
- Číslo stavební parcely KN

#### Vedení sítí technické infrastruktury

- vedení VN
- vedení NN
- trafostanice

#### Navržené interaktivní a výukové prvky

- A - hmyzí hotel
- B - dřevěný informační panel
- C - ohniště s lavičkami
- D - xylofon s paletou dřev domácích dřevin
- E - krmítko pro ptáky
- F - pítka pro ptáky
- G - čmelín
- H - piknikové stoly pro venkovní výuku
- I - solární sušička bylin a ovoce
- J - analematické sluneční hodiny
- K - trojitý kompostér se žízalím divadlem
- L - broukoviště
- M - ptačí budky
- N - proutěný plůtek

#### Navržený rostlinný materiál:


##### STROMY:

- celkem 4 ks
- 1 - *Castanea sativa* - kaštanovník setý - 2 ks
- 2 - *Cornus mas* - dřín jarní - 1 ks
- 3 - *Malus domestica* 'Grávštyňské' - jablň domáci - 1 ks

##### KEŘE:

- celkem 61 ks
- 4 - *Actinidia arguta* - aktinidie význačná - 2 ks
- 5 - *Amelanchier alnifolia* 'Obelisk' - muchovník olšolistý - 3 ks
- 6 - *Aronia melanocarpa* 'Nero' - temnoplodec černoplodý - 2 ks
- 7 - *Buddleja davidii* 'Royal Red' - komule Davidova - 3 ks
- 8 - *Caryopteris x clandonensis* 'Grand Blue' - ořechokřídlec clandonský - 18 ks
- 9 - *Cornus mas* 'Jolico' - dřín jarní - 3 ks
- 10 - *Hippophae rhamnoides* - rakytník řešetlákový - 2 ks
- 11 - *Lonicera kamtschatica* - zimolez kamčatský - 2 ks
- 12 - *Ribes nigrum* - rybíz černý - 2 ks
- 13 - *Ribes rubrum* - rybíz červený - 2 ks
- 14 - *Ribes uva-crispa* - srstka angrešt - 4 ks
- 15 - *Rosa villosa* 'Karpattia' - růže měkká - 2 ks
- 16 - *Rubus fruticosus* - ostružiník křovitý - 4 ks
- 17 - *Rubus idaeus* - ostružiník maliník - 8 ks
- 18 - *Sambucus nigra* 'Haschberg' - bez černý - 2 ks
- 19 - *Vitis vinifera* - réva vinná - 2 ks

#### Řez osazení listnatého stromu

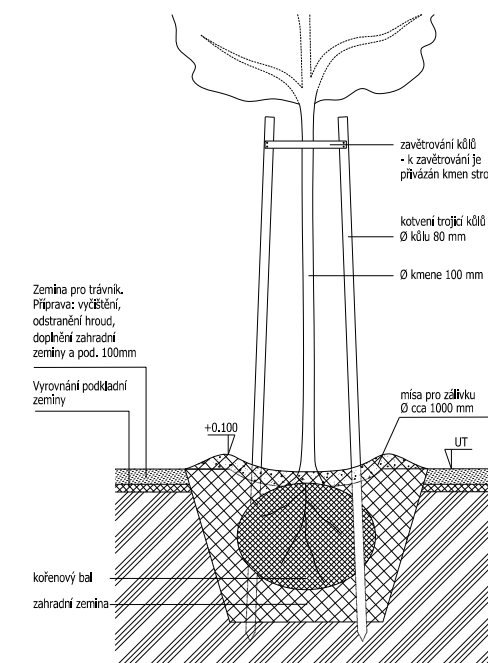

#### Poznámka:

Před započítím prací je nutno vytyčit všechny IS příslušnými správci sítí, včetně přípojek přímo na staveništi a provést jejich ochranu. Při veškerých zemních pracích, zejména výkopových je nutno chránit je takovým způsobem, aby nedošlo k jejich poškození. Při pracích v blízkosti podzemního vedení je nutno provádět výkopy ručně podle požadavků správců inženýrských sítí!

Souřadný systém: JTSK

Výškový systém: Bpv

	<b>Zpracovatel:</b> Atregia s.r.o. Šebrov 215, 679 22 Šebrov-Kateřina email: info@atregia.cz	<b>Investor:</b> Město Luže Náměstí Plk. Josefa Koukala 1, 538 54 Luže email: hana.brozklova@luze.cz tel.: 730 891 140
<b>HIP:</b> Ing. Yvona Lačnová	<b>Zpracoval:</b> Ing. Martin Pařízek	<b>Zpracovatel částí PD:</b>
<b>Název akce:</b>		Datum: 01/2020
Založení přírodní zahrady pro školní a mimoškolní vzdělávání při ZŠ Luže		Stupeň: DPS
		Měřítko: 1:250
<b>Název výkresu:</b>		Číslo zakázky: 198/2019
		Formát: 3xA4
Situace návrhu		Číslo výkresu: 05
		Číslo paré:

